

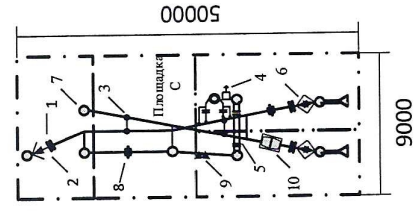
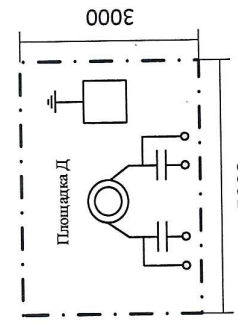


План застройки площадки центра проведения демонстрационного экзамена
 Код и наименование профессии (специальности) среднего профессионального образования – 13.02.07 Электроснабжение (по отраслям)

УТВЕРЖДАЮ
 Директор КРИЖТ ИрГУПС
 «*Савченко*» 2024г.

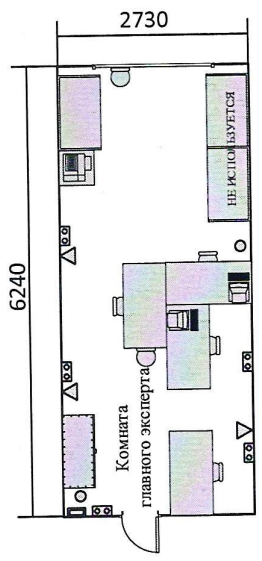

КОД 13.02.07-1-2024
 Формат проведения ДЭ: очный
 Общая площадь площадки: 617 м²

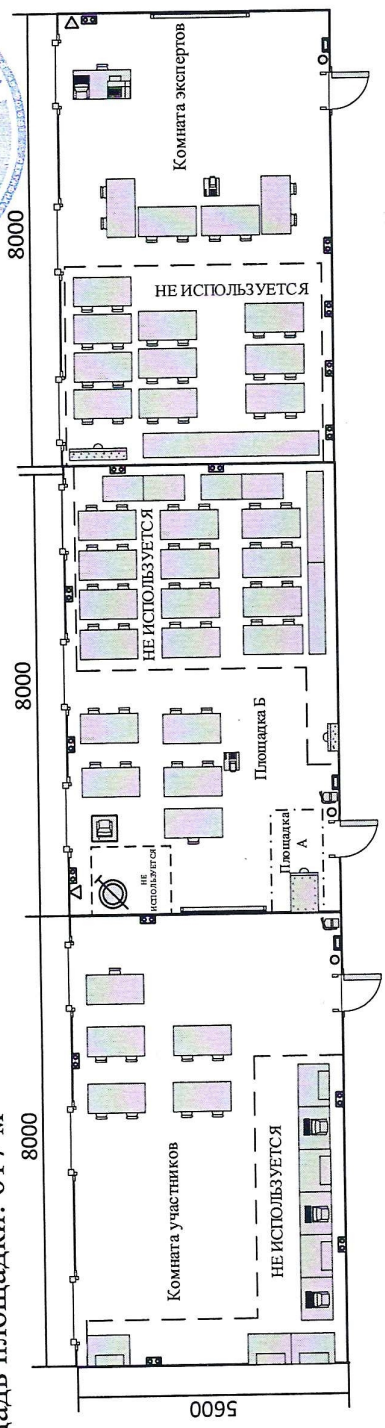

- шкаф
- компьютер
- тумба
- стул ученический
- стул мягкий
- интернет соединение
- розетка
- выключатель
- шкаф
- металлический
- компьютерный
- стол
- разъединитель со шлейфами
- оплетка
- тумба с компьютером
- экран проектора
- проектор
- стол металлический
- Меу
- корзина для мусора
- стенд-тренажер
- стол
- Удерживающее устройство для разъединителя с приводом

- 1 – изолятор врезной
- 2 – жесткая анкерка цепной подвески
- 3 – соединитель электрический поперечный
- 4 – разъединитель и удерживающее устройство
- 5 – поперечина жесткая на железобетонных опорах
- 6 – анкерка компенсированная цепной подвески
- 7 – опора железобетонная
- 8 – секционный изолятор
- 9 – средняя анкерка
- 10 – модель токоприемника на тележке